
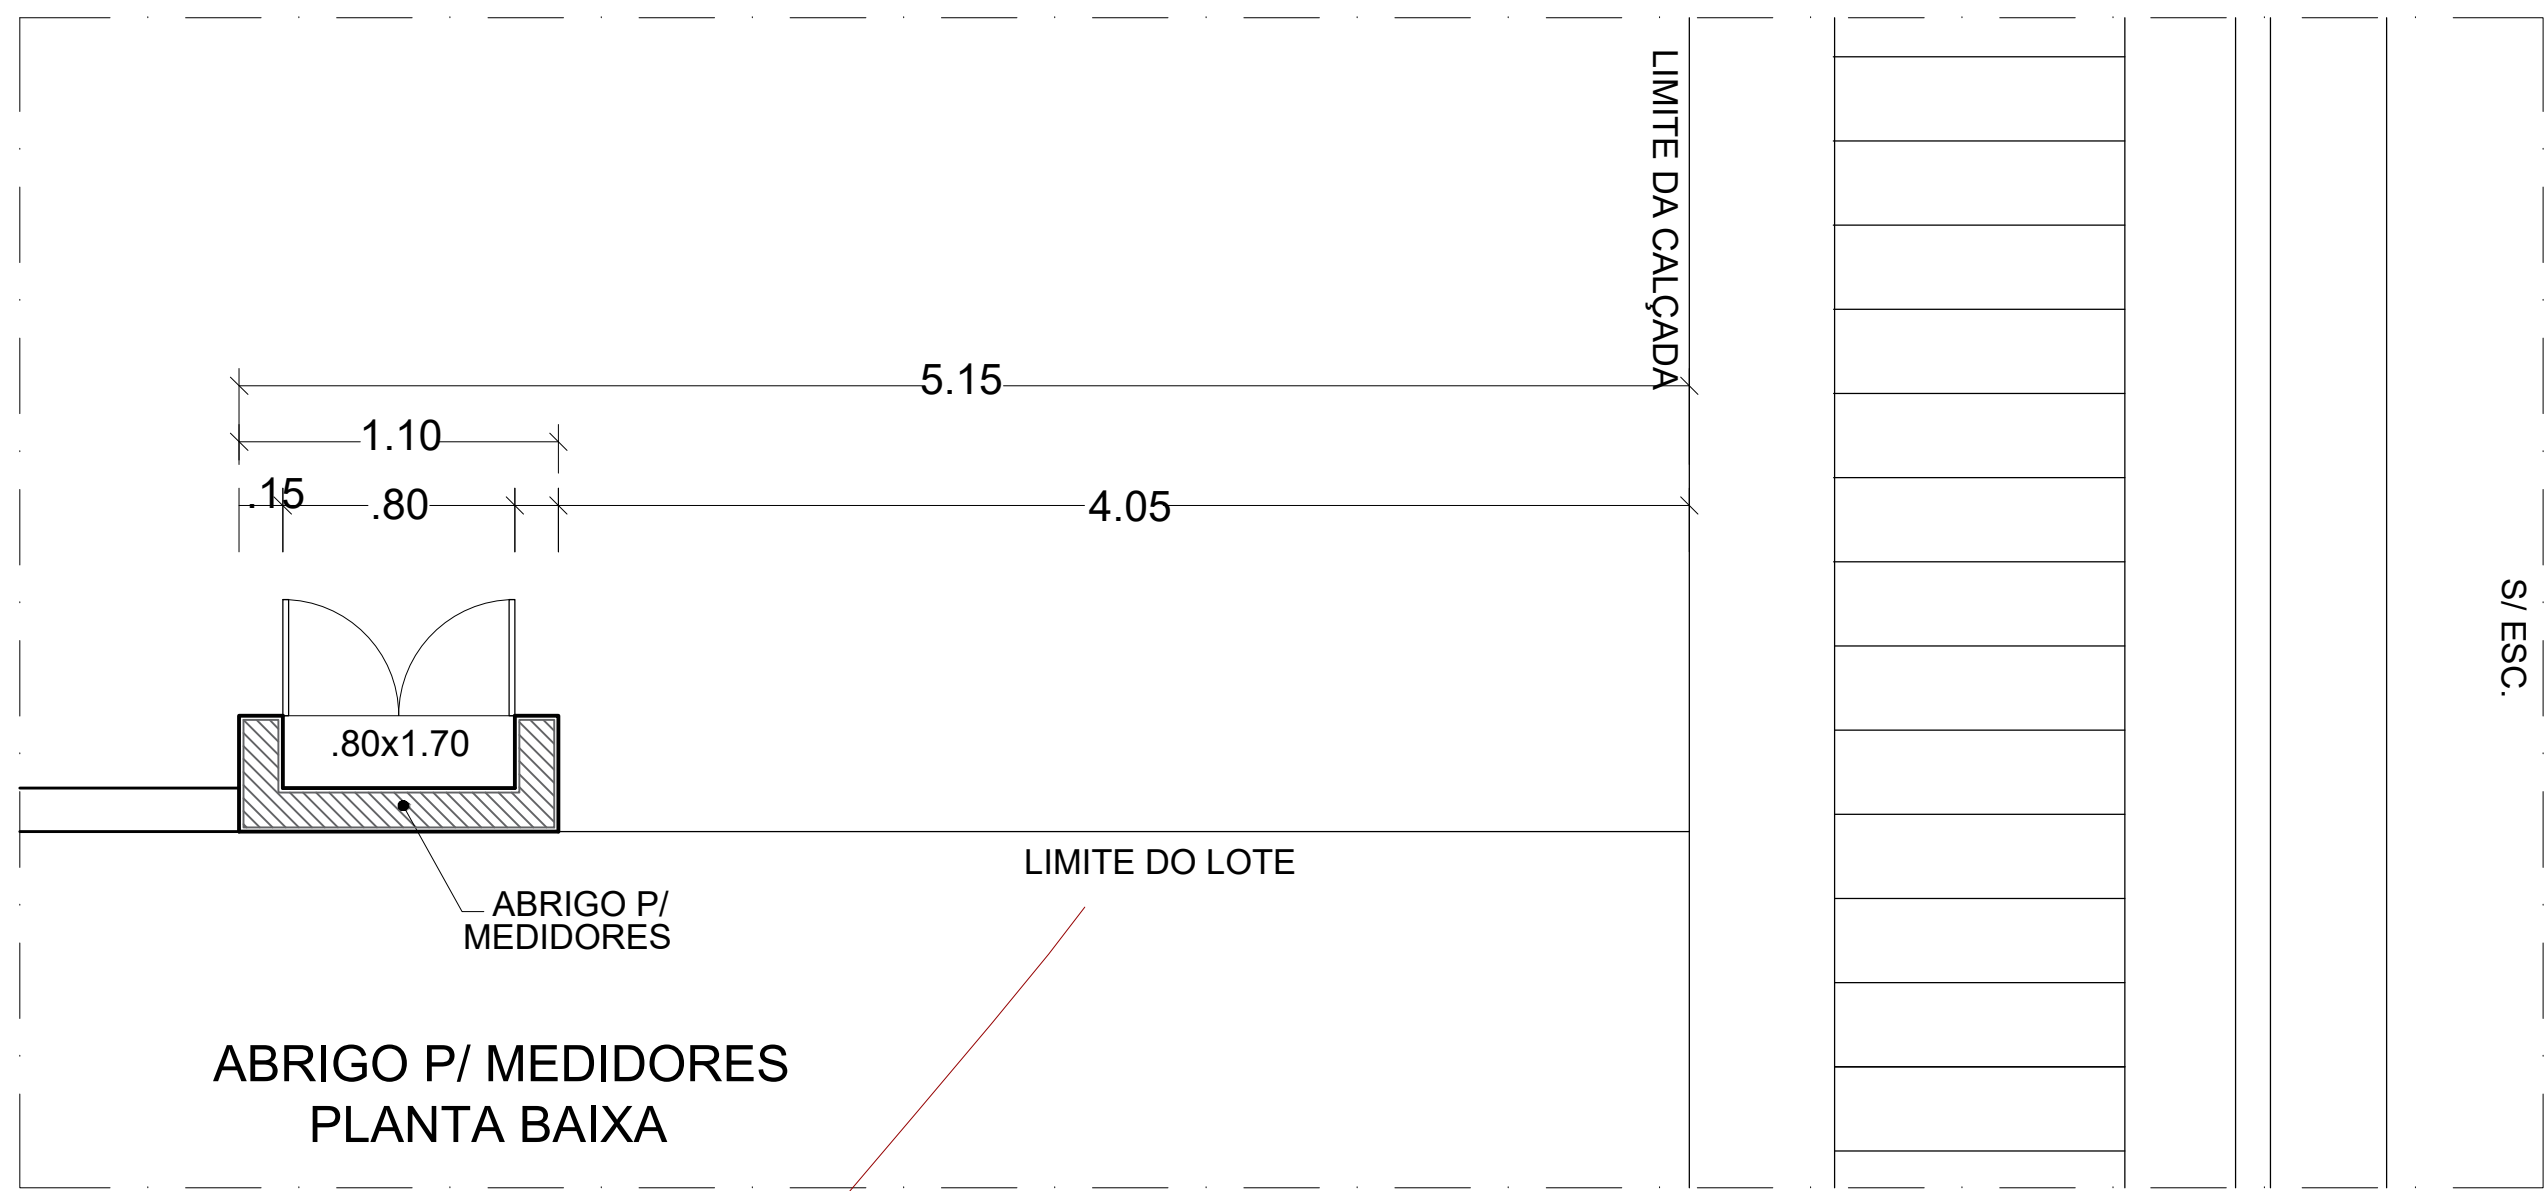
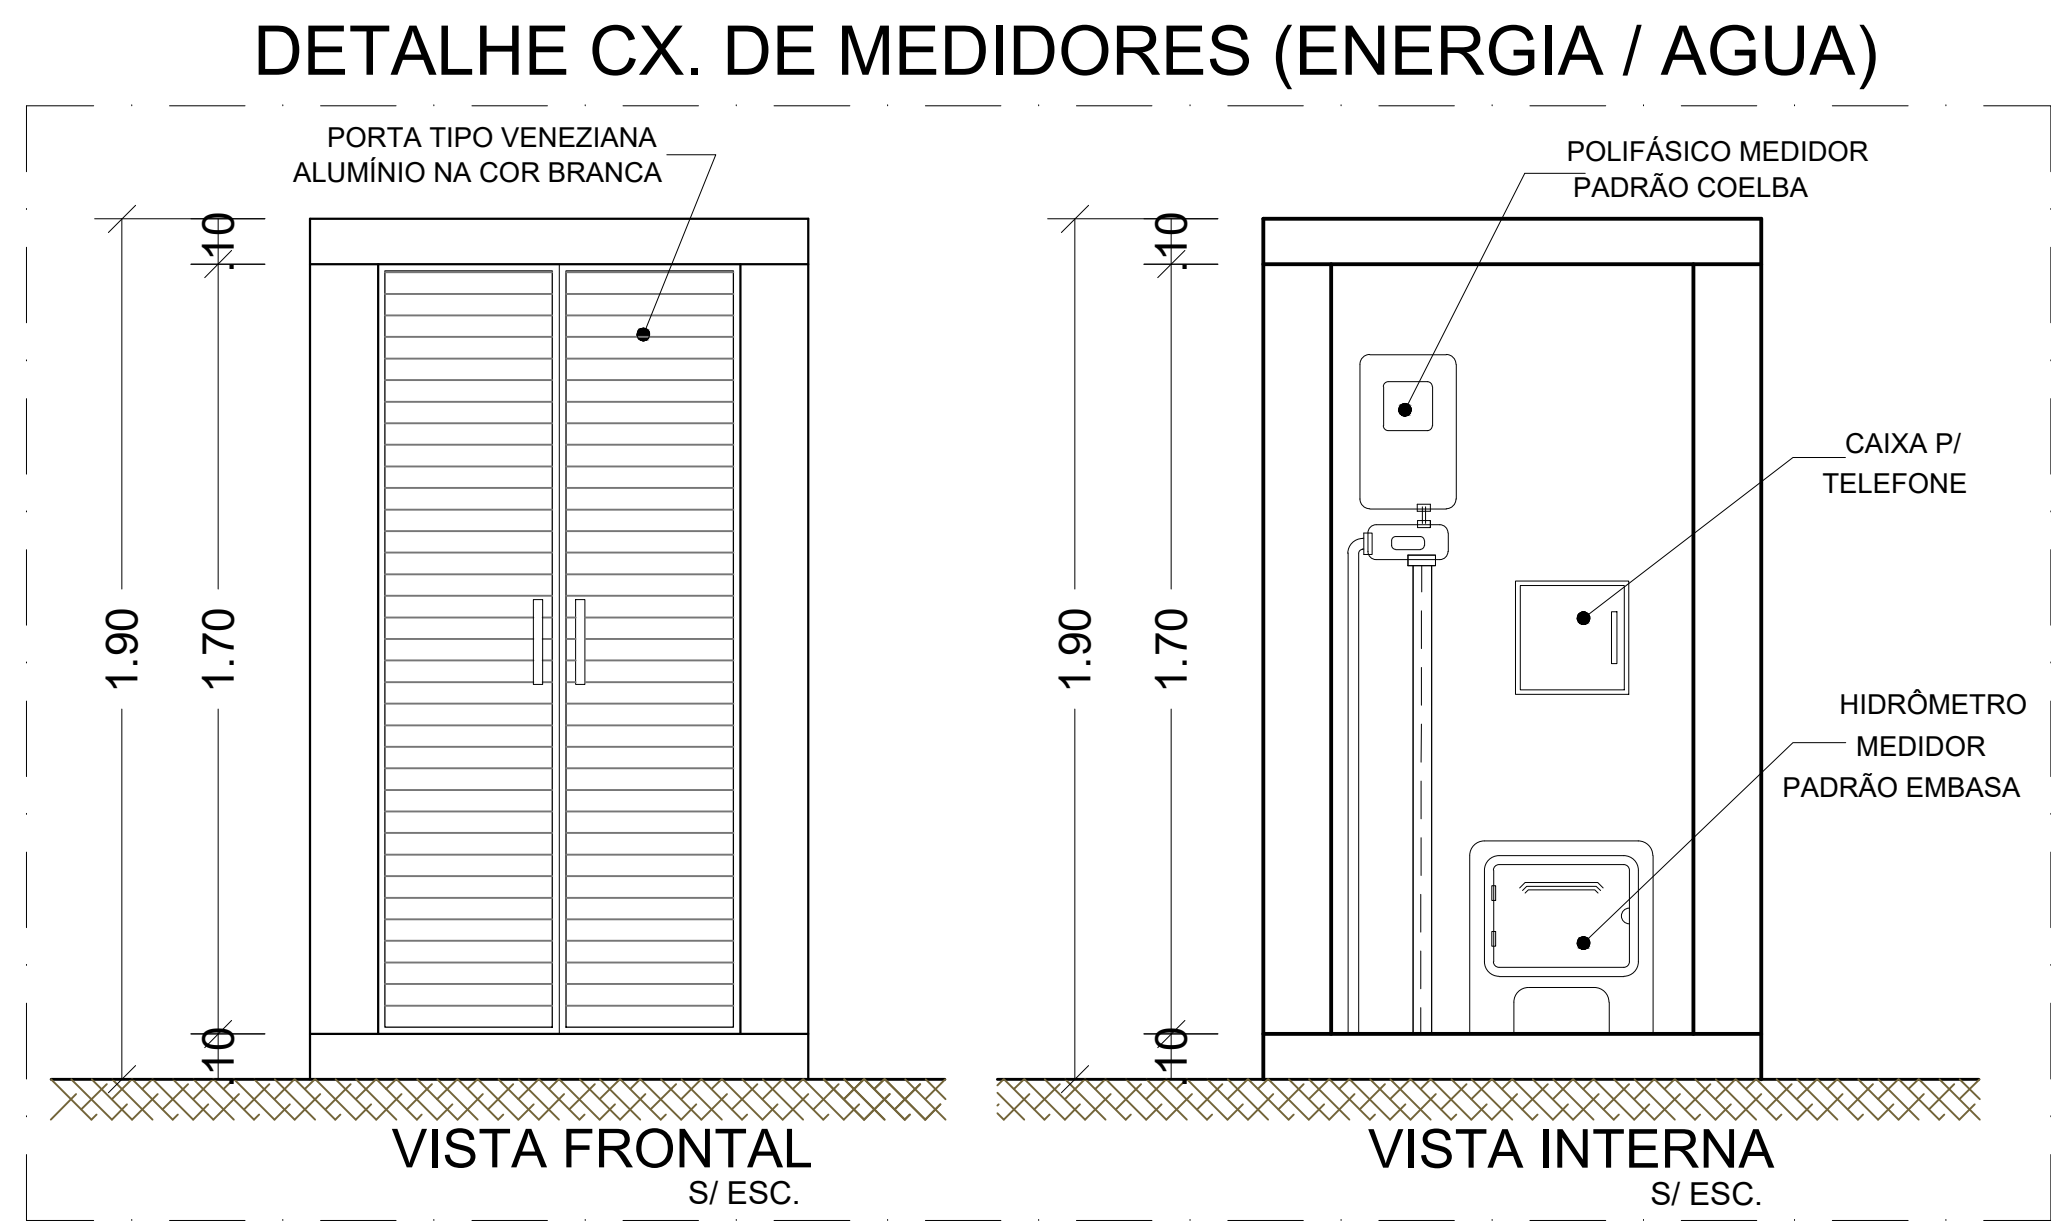


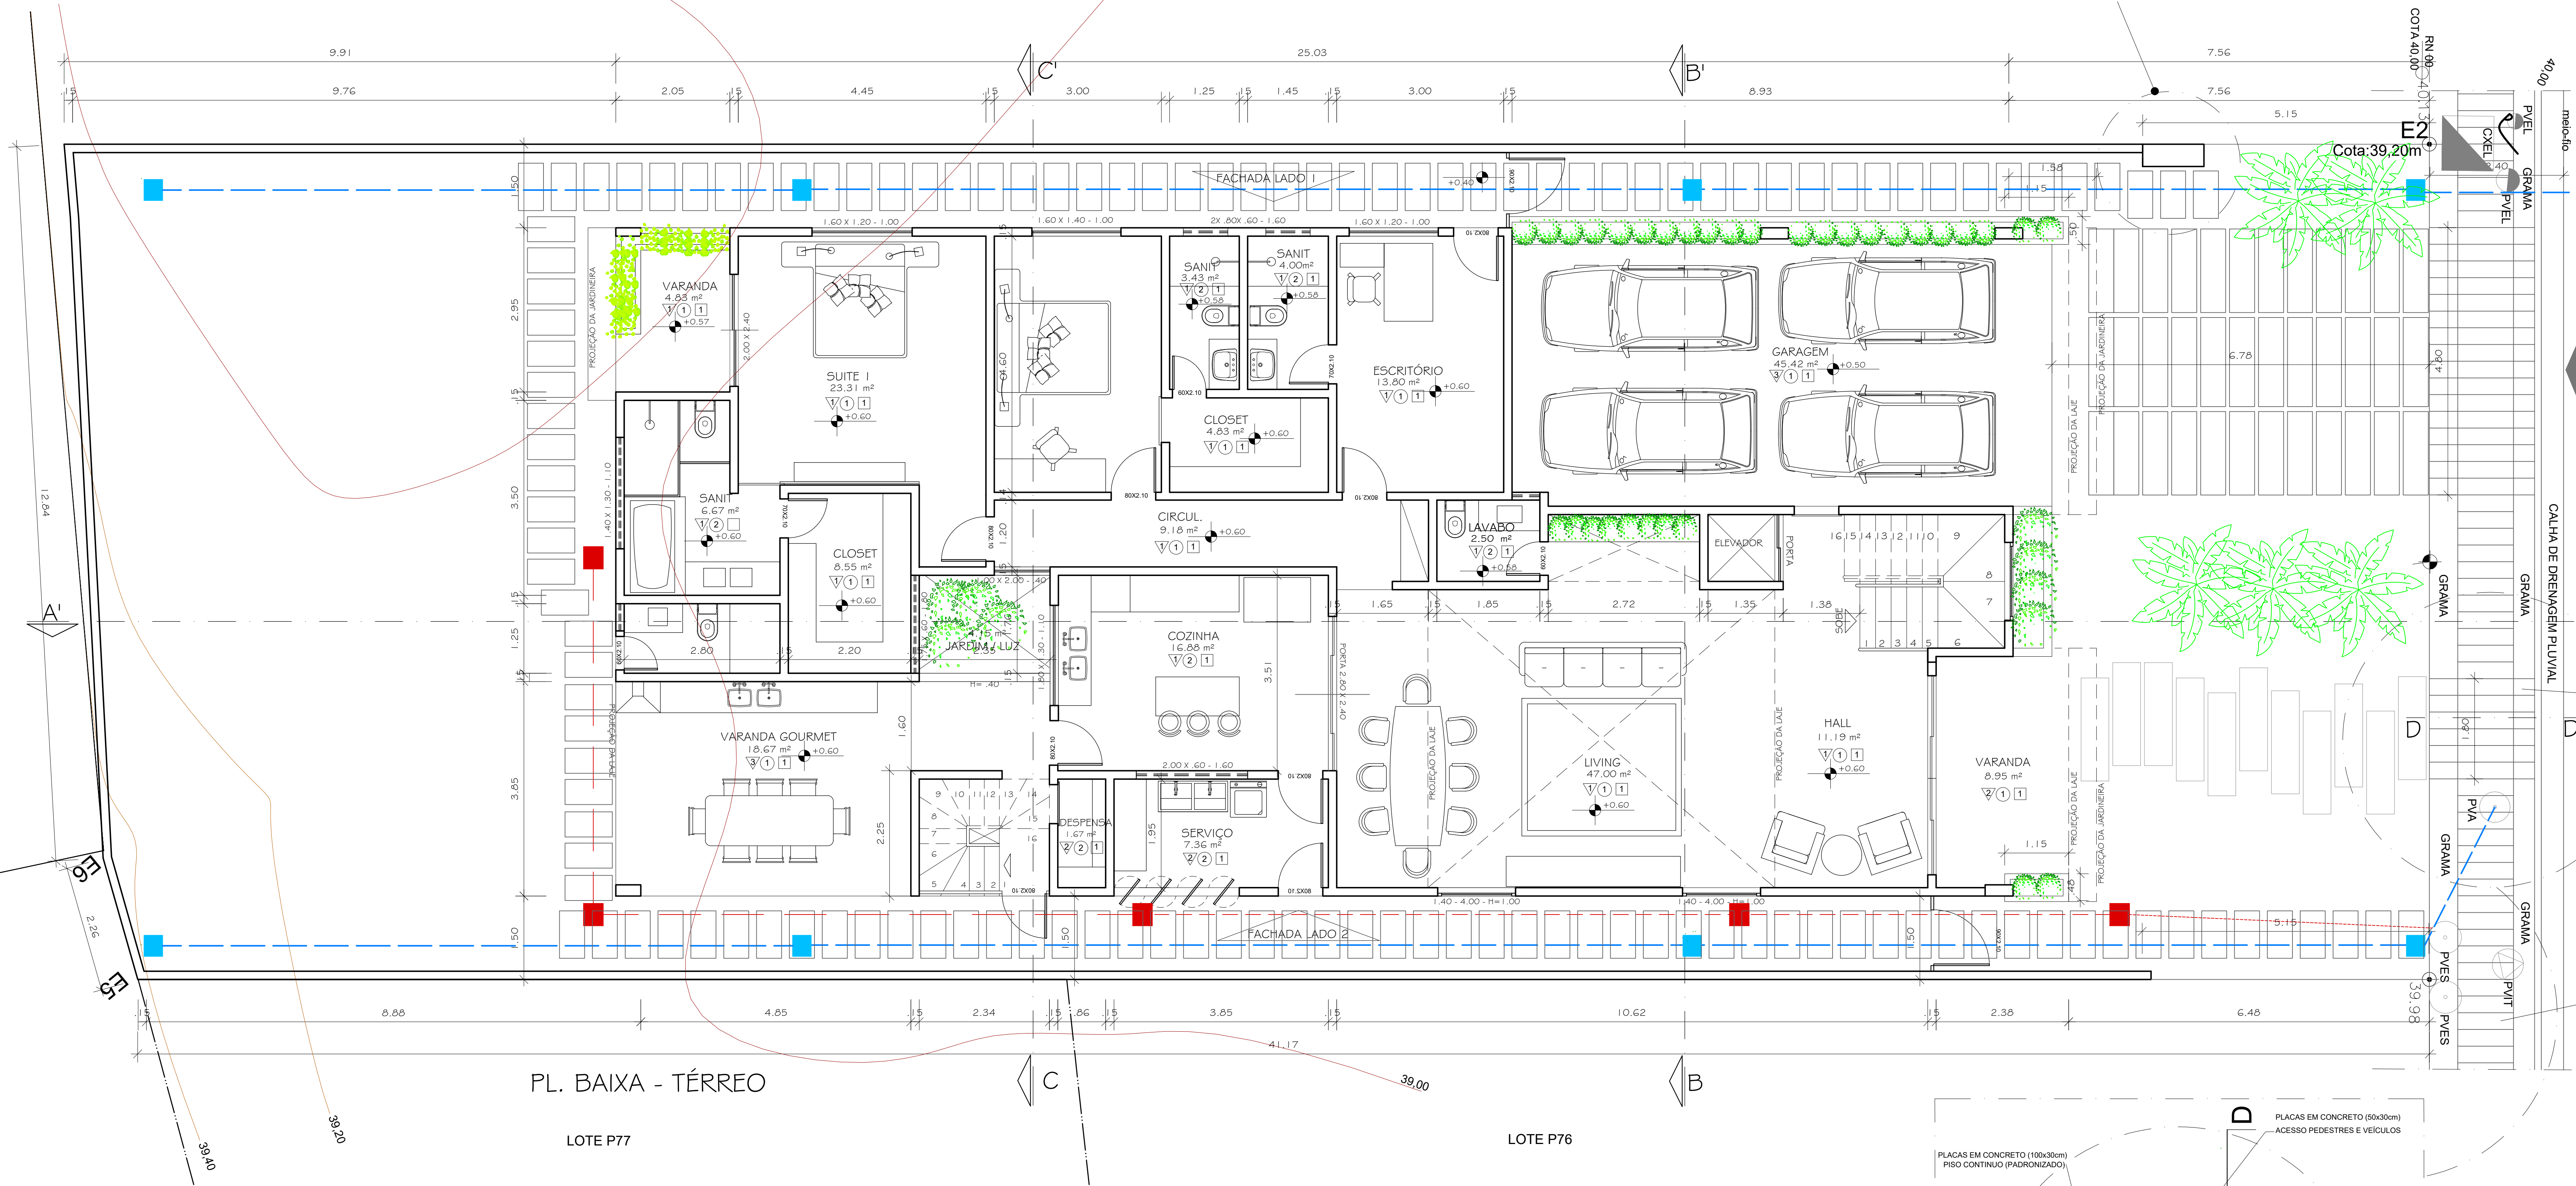

- OBSERVAÇÕES:
- 1-Será mantido o perfil natural do terreno na faixa de recuo frontal junto à divisa com os lotes vizinhos.
 - 2-As medidas dos beirais indicados neste projeto representam a cobertura acabada incluindo calhas e rufos.
 - 3-Os taludes terão inclinação máxima na proporção de 1:1.
 - 4-Será prevista a drenagem de águas pluviais junto aos muros, drenagem para APP.
 - 5-As faixas de acesso de veículos e pedestres terão somatório máximo de 7,00 metros na extensão da testada do lote.
 - 6-Não haverá cerca viva na faixa de recuo frontal.
 - 7-Todas esquadrias serão em alumínio e vidro.
 - 8-Todas paredes serão com espessura de 15cm.

ESPECIFICAÇÕES:

- ▽ PORCELANATO
 - ▽ CERÂMICA
 - ▽ CONCRETO APARENTE
 - 1 MASSA CORRIDA COM PINTURA PVA
 - 2 CERÂMICA DO PISO AO TETO
 - 1 TETO EM FORRO DE GESSO
 - 2 TELHA APARENTE
- ▽ PISO ○ TETO □ PAREDE

Legenda:

- Poço de Visita de Eletricidade
- Poço de Visita Não Identificado
- ⌋ Luminária
- Caixa de Eletricidade
- Marco Existente
- Poço de Visita de Águas Pluviais
- Rua
- Poço de Visita Internet



PROJETO ARQUITETÔNICO

PROJETO: Erivaldo Vieira Cardoso Junior

CONTEÚDO: PLANTA BAIXA - TÉRREO


ÁREA DE ÁREAS	630.40 m²
ÁREA DO TERRENO	630.40 m²
ÁREA COBERTA	213.90 m²
ÁREA PORMEIAVEL (ÁREA/GRAMA)	142.74 m²
ÁREA CONST. DO PAV. TÉRREO	303.24 m²
ÁREA CONST. DO 1º PAV.	287.80 m²
ÁREA TOTAL CONSTRUIDA	132.96 m²
ÁREA CONSTRUIDA PARA CÁLCULO DE (U)	703.10 m²
TAXA DE OCUPAÇÃO (TO)	48.10%
ÍNDICE DE UTILIZAÇÃO (IU)	0.74
ÍNDICE DE PERMEABILIDADE (IP)	51.90%
GABARITO DA EDIFICAÇÃO	8.55m
GABARITO AO FONTO MAIS BAIXO DO MEIO FIO	8.55m

Proprietário:
Erivaldo Vieira Cardoso Junior

Projeto: SHIRLEY SILVA
CREA: 89988-D

Responsável pelo projeto:
SHIRLEY SILVA
Engenheira civil - CREA 89988-D
Contato: (73) 99142-7122

LOCAL RESERVADO PARA PREFEITURA MUNICIPAL DE DIÓGENES

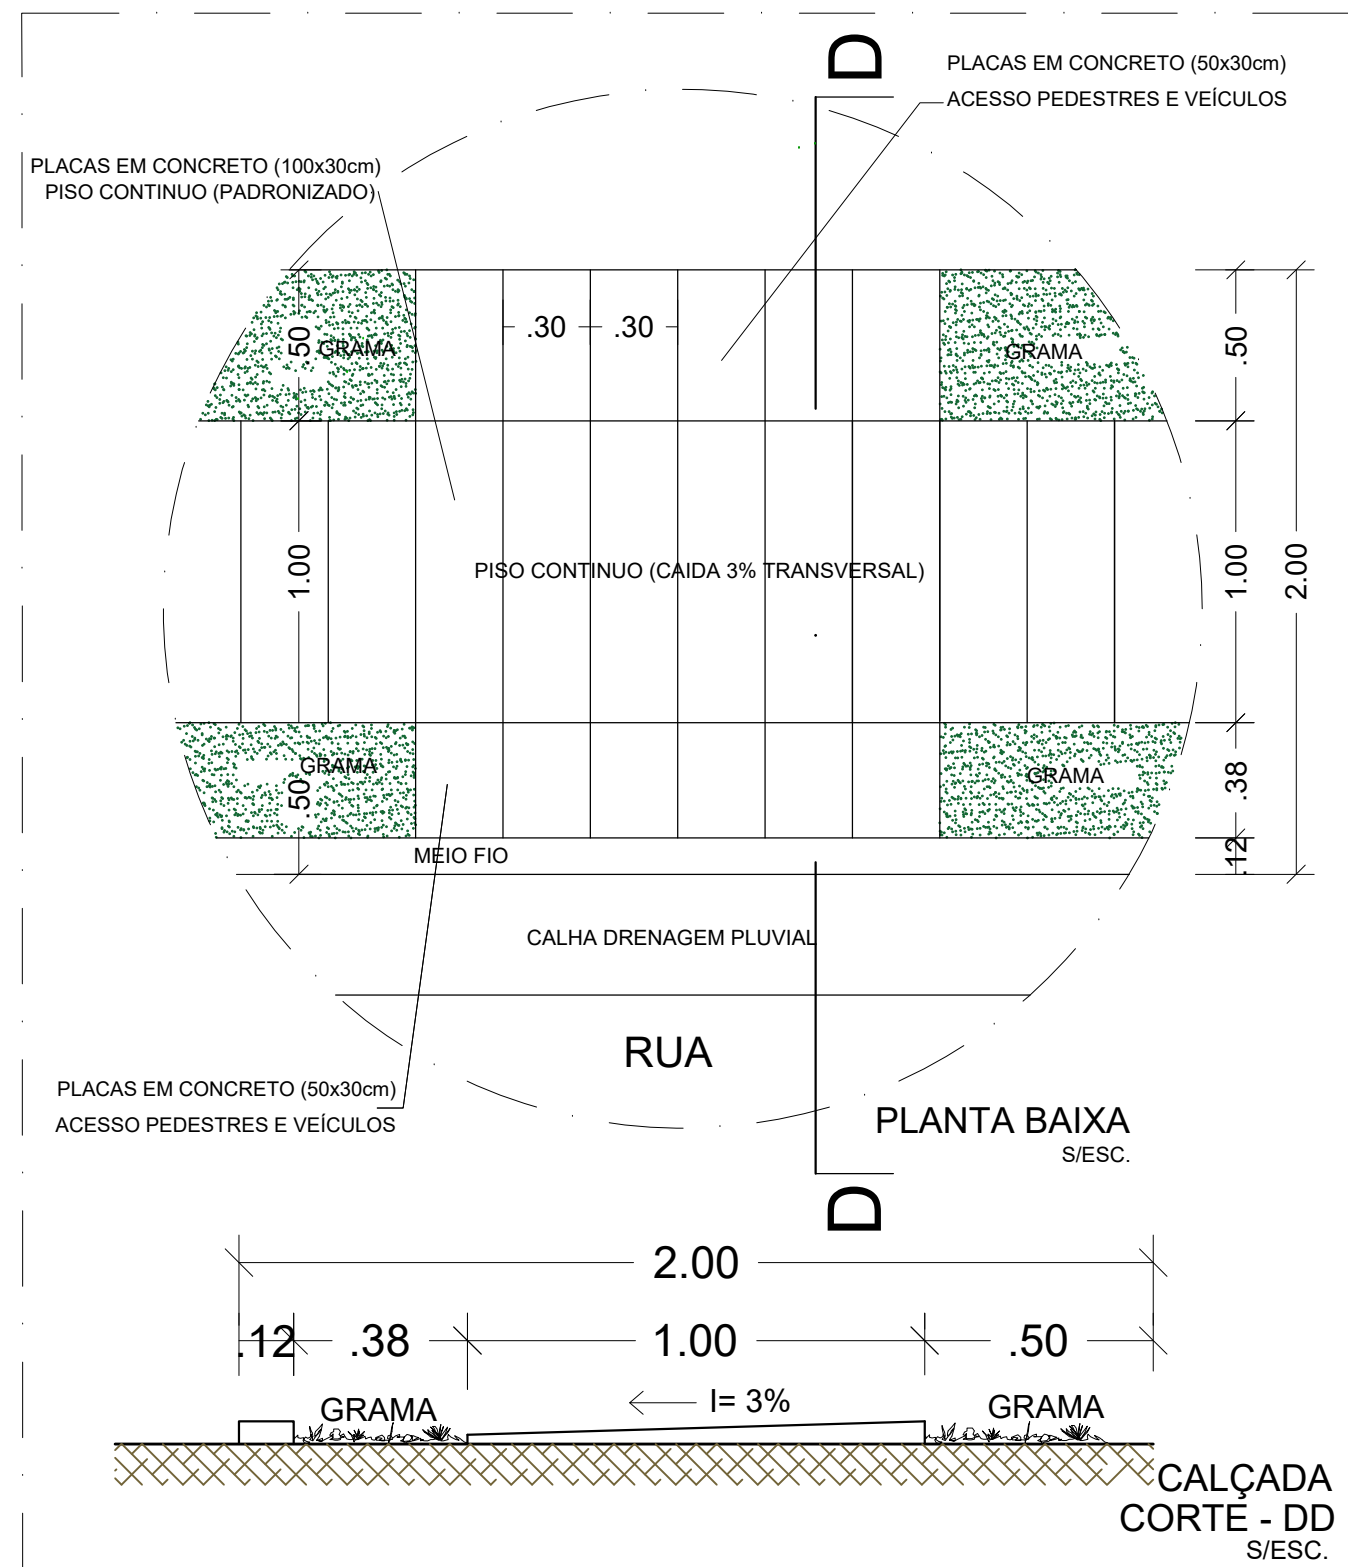

DESENHO TÉCNICO DATA Nº FOLHA
SHIRLEY SILVA 02/08/2024 ESCALA 1/50 02